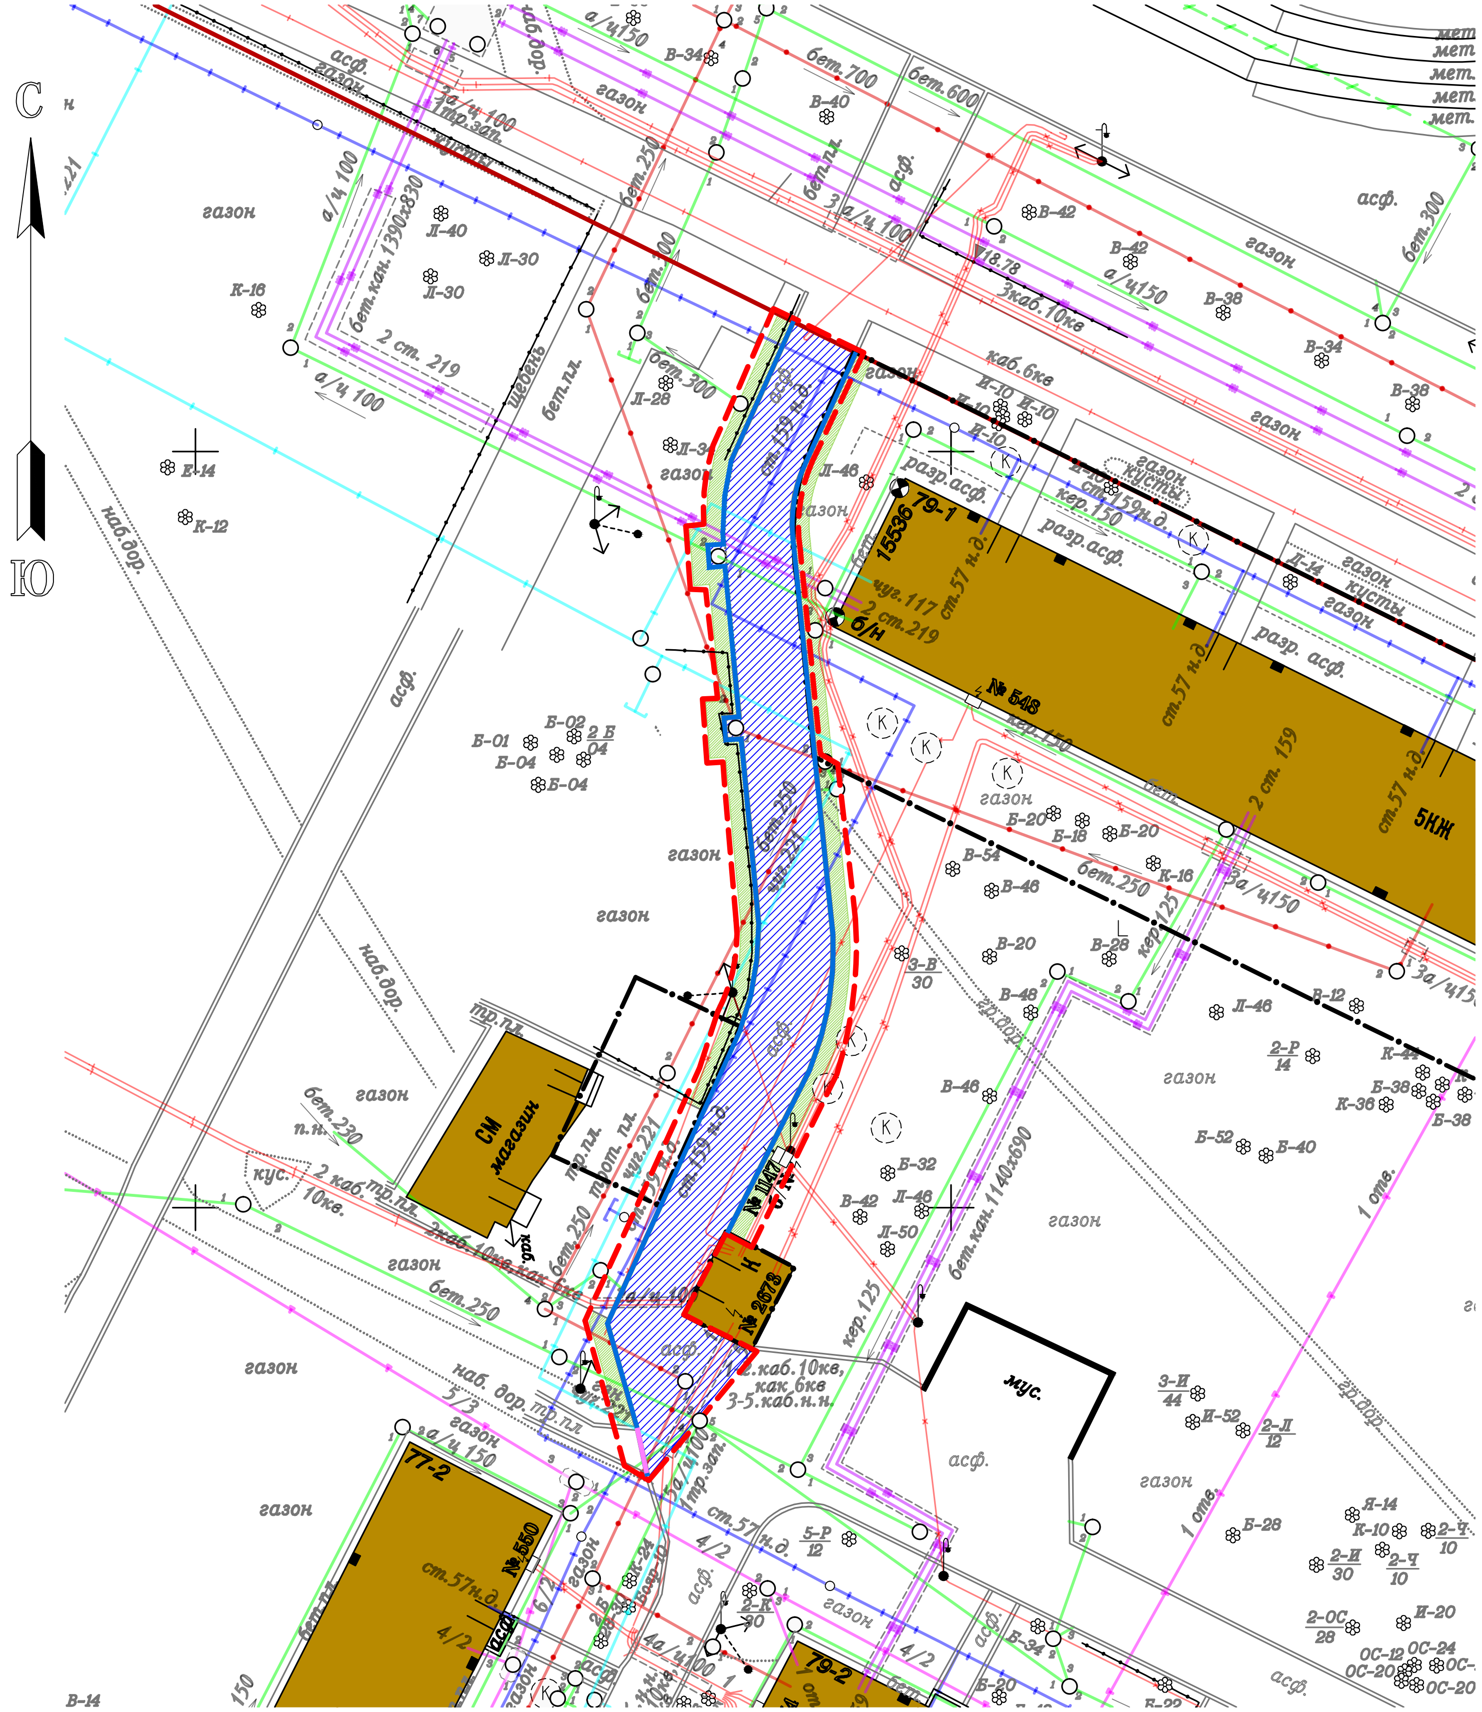

УСЛОВНЫЕ ОБОЗНАЧЕНИЯ

- Граница проектирования
- Граница кадастра
- Красная линия
- Здания и сооружения
- Ремонтируемое а/б покрытия проезда
- Бортовой камень БР100.30.15
- Понижение бортового камня БР100.30.15
- Восстановление газона

ния
ктирования
я
е а/б покрытия проезда
ень БР100.30.15
ртового камня БР100.30.15
е газона

Восстановительная стоимость зеленых насаждений определена в соответствии с постановлениями Правительства Санкт-Петербурга от 04.10.2004 № 1641, от 21.12.2013 № 1012
Акт от 09.03.2017
Шифр № 22-2017-05-ПЗУ
Разработан ООО „Дортехэксперт"
Письмо от 31.03.2017
№ 01-13-1046/17
Заместитель председателя Комитета по благоустройству
В.М. Шабнов

Согласовано:
Главный инженер Северного РТС ФТС ГУП „ТЭК СПб"
ГУП "ТЭК СПб" Филиал тепловых сетей Для документов Северный район тепловых сетей
Ю.В. Тупикин 16.02.2017 г.

						№22-2017-05-ПЗУ		
						Благоустройство территории муниципального образования МО Пискаревка		
Изм.	Кол. уч.	Лист	№ док.	Подп.	Дата			
Разработал		Кавитов				Санкт-Петербург, Калининский р-н, пр-т Науки, д. 79, к. 1	Стадия	Лист	Листов
Проверил		Капшуков					П	1	1
Н. контр.		Романова				Схема планировочной организации земельного участка М 1:500	ООО "ДОРТЕХЭКСПЕРТ"		

Формат А3