


Ведомость жилых и общественных зданий и сооружений

| Номер на плане | Наименование и обозначение | Этажность | Кол-во зданий, сооружений | Площадь застройки, м ² | Строит. объем, м ³ | Примечание |
|----------------|----------------------------|-----------|---------------------------|-----------------------------------|-------------------------------|------------|
| 14 | Жилой дом | 9-12 | 1 | | | сущ. |
| 12 | Общественные | 3 | 1 | | | сущ. |

УСЛОВНЫЕ ОБОЗНАЧЕНИЯ

-  Существующие здания
-  Граница объекта благоустройства
-  Границы кадастровых участков
-  Проектируемое каучуковое покрытие (RAL 1001)
-  Проектируемое каучуковое покрытие (RAL 6024)
-  Проектируемое набивное покрытие
-  Проектируемое покрытие из тротуарной плитки
-  Установка пониженного бортового камня БР 100.20.8
-  Установка пониженного бортового камня БР 100.30.15
-  Установка металлического бордюра 1500x120x75
-  Замена бортового камня БР 100.30.15
-  Демонтаж газонного ограждения
-  Проектируемое газонное ограждение
-  Проектируемое съёмное газонное ограждение
-  Восстанавливаемый газон
-  Проектируемый газон
-  Существующий бортовой камень
-  Проектируемые деревья
-  Проектируемый кустарник в группах
-  Проектируемый кустарник в живой изгороди
-  Проектируемое детское игровое и спортивное оборудование
-  Уличная мебель (скамья), урна
-  Стойка газонного ограждения без заглубления
-  Снос деревьев (сухих)
-  Снос кустарников
-  Существующие и планируемые подходы к объекту благоустройства
-  Сети по проекту ООО "Квадрозэлектрик"
-  Сети по проекту ООО "Петродорпроект"

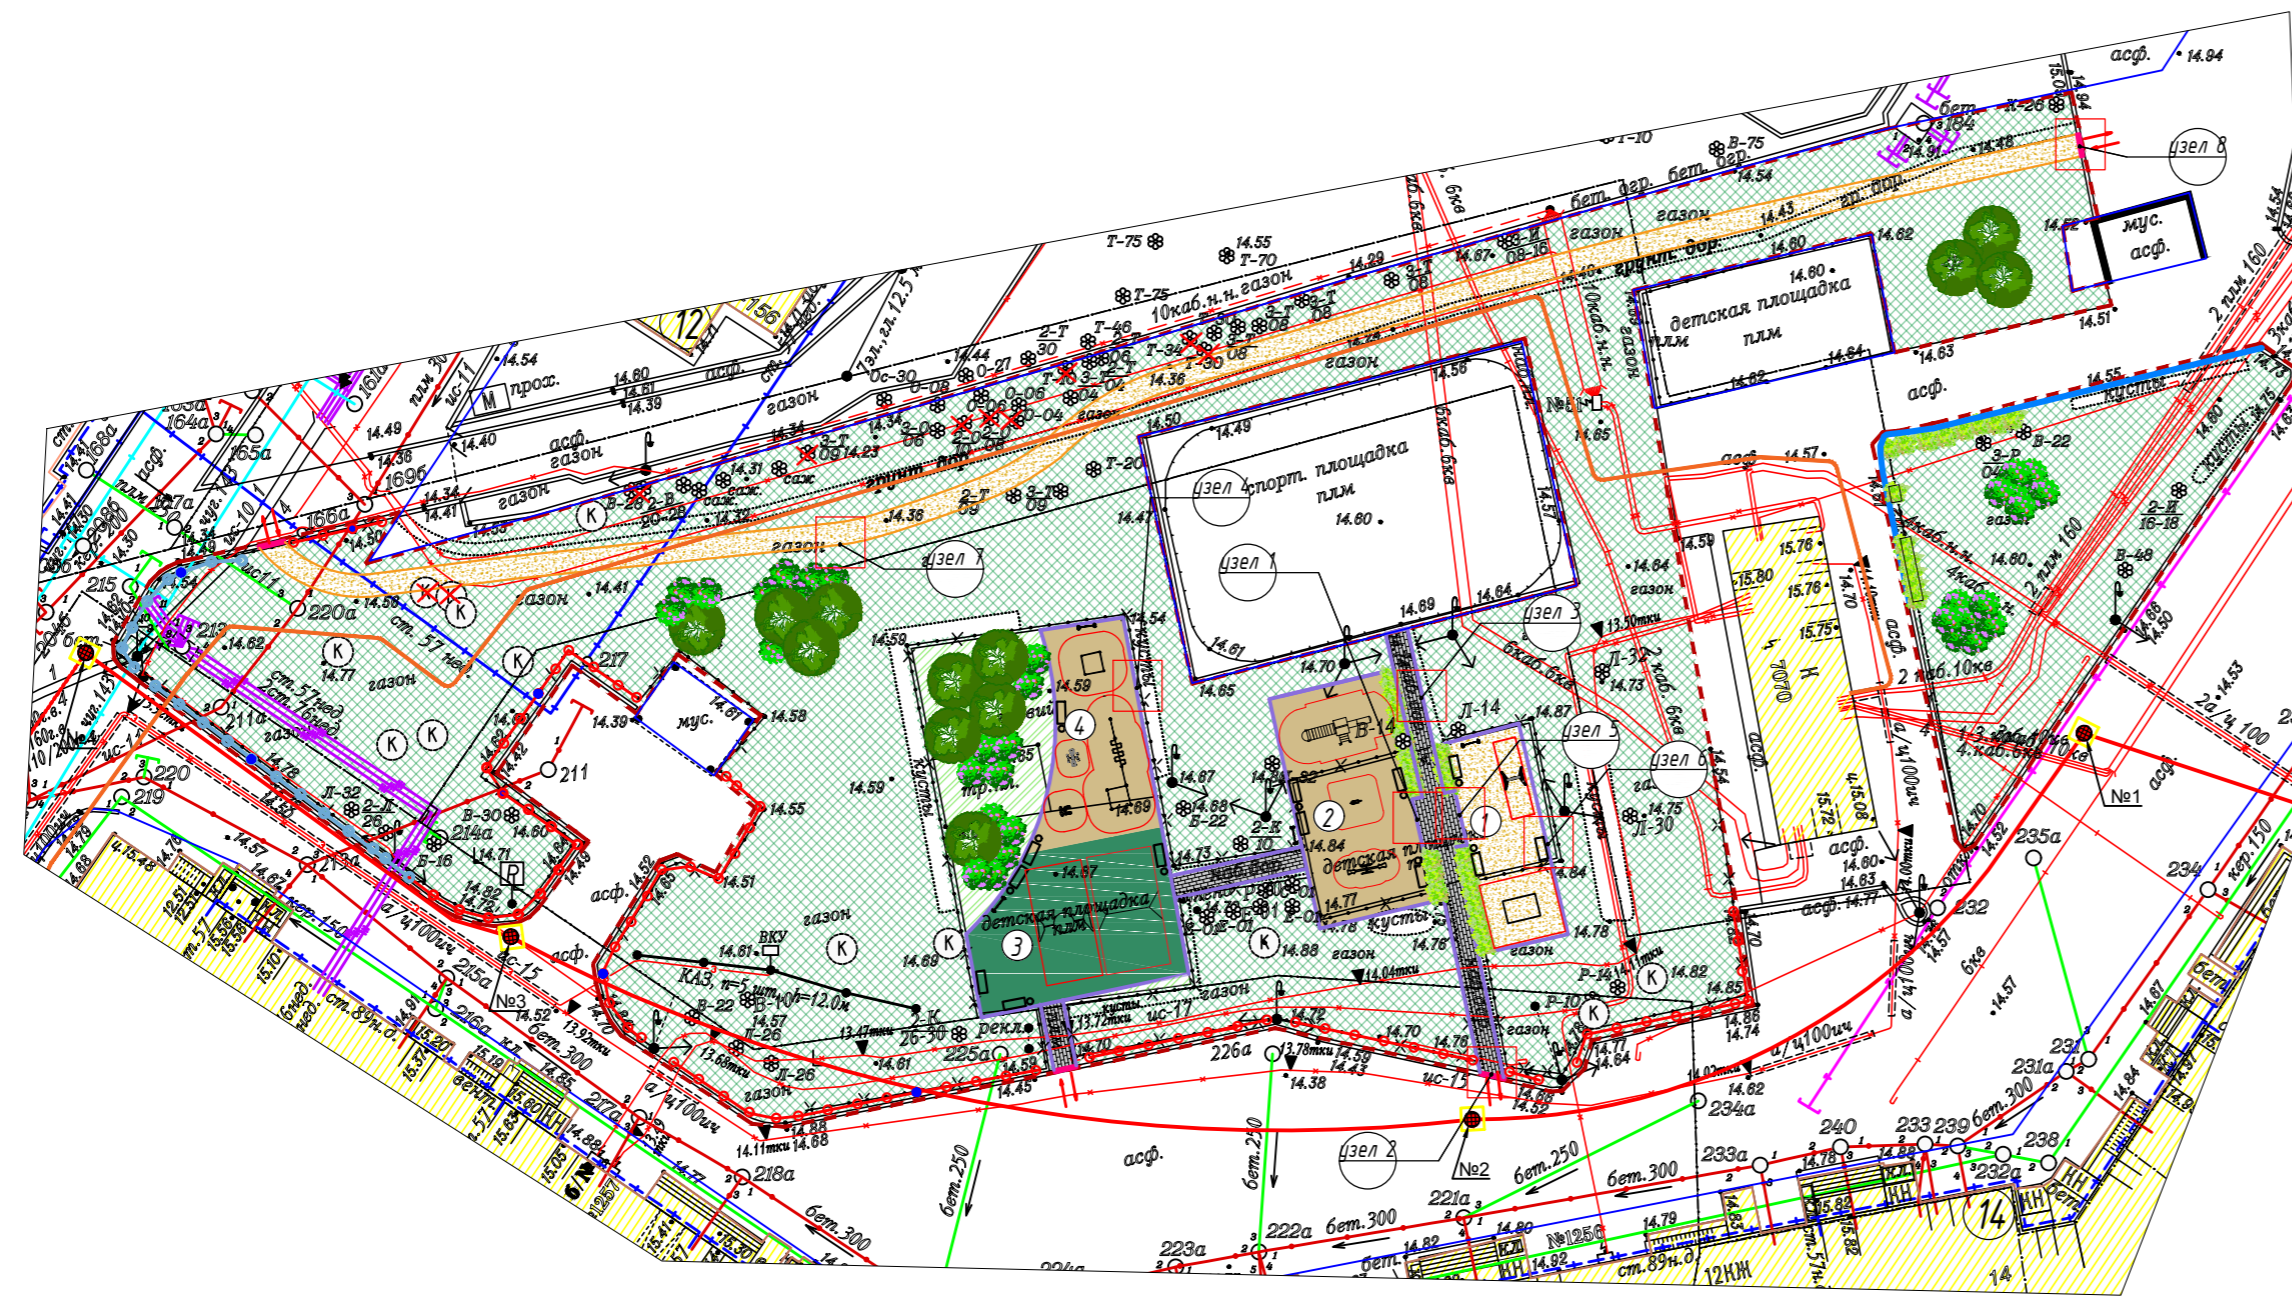


Экспликация

1. Детская площадка №1 для детей младшей возрастной группы
2. Детская площадка №2 для детей средней возрастной группы
3. Детская площадка №3 для детей средней и старшей возрастной группы
4. Спортивная площадка №4

Технико - экономические показатели

| № | Наименование | Ед.изм. | Количество | Примечания |
|---|---|----------------|------------|------------|
| 1 | Площадь территории в границах объекта благоустройства, в т.ч. | м ² | 3602,7 | |
| 2 | Площадь проектируемого набивного покрытия | м ² | 261,50 | |
| 3 | Площадь проектируемого покрытия из тротуарной плитки | м ² | 69,90 | |
| 4 | Площадь проектируемого каучукового покрытия | м ² | 339,90 | |
| 5 | Площадь проектируемого газона | м ² | 108,80 | |
| 6 | Площадь восстанавливаемого газона | м ² | 2822,60 | |

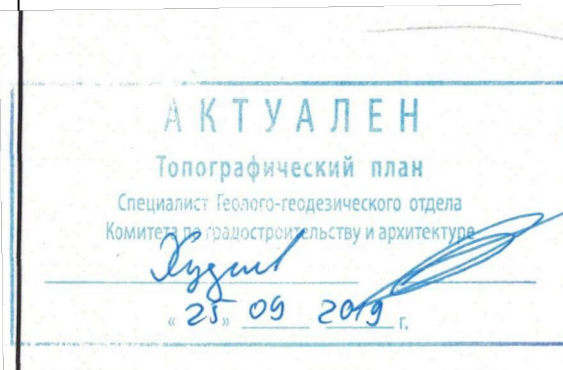

| 117-ПР/2019-ПЗУ | | | | | | |
|--|-----------------|------|--------|---|------------|------|
| Местная администрация внутригородского муниципального образования Санкт-Петербурга муниципального округ Пискаревка Санкт-Петербург, Пискаревский пр., д. 52, лит. А, пом. 3В-Н | | | | | | |
| Изм. | Колуч. | Лист | № док. | Подп. | Дата | |
| | | | | | | |
| Гл. спец. | Будник Е.Н. | | | | 11.19 | |
| Исполнил | Третьякова И.Н. | | | | 11.19 | |
| Проверил | Будник Е.Н. | | | | 11.19 | |
| Н.контр. | Нефедьев С.А. | | | | 11.19 | |
| | | | | Санкт-Петербург, пр. Маршала Блюхера, д. 14 Благоустройство территории | Стадия | Лист |
| | | | | | П | 2 |
| | | | | Санкт-Петербург, пр. Маршала Блюхера, д. 14 Благоустройство территории | ООО "СКИФ" | |
| | | | | М 1:500 | | |