
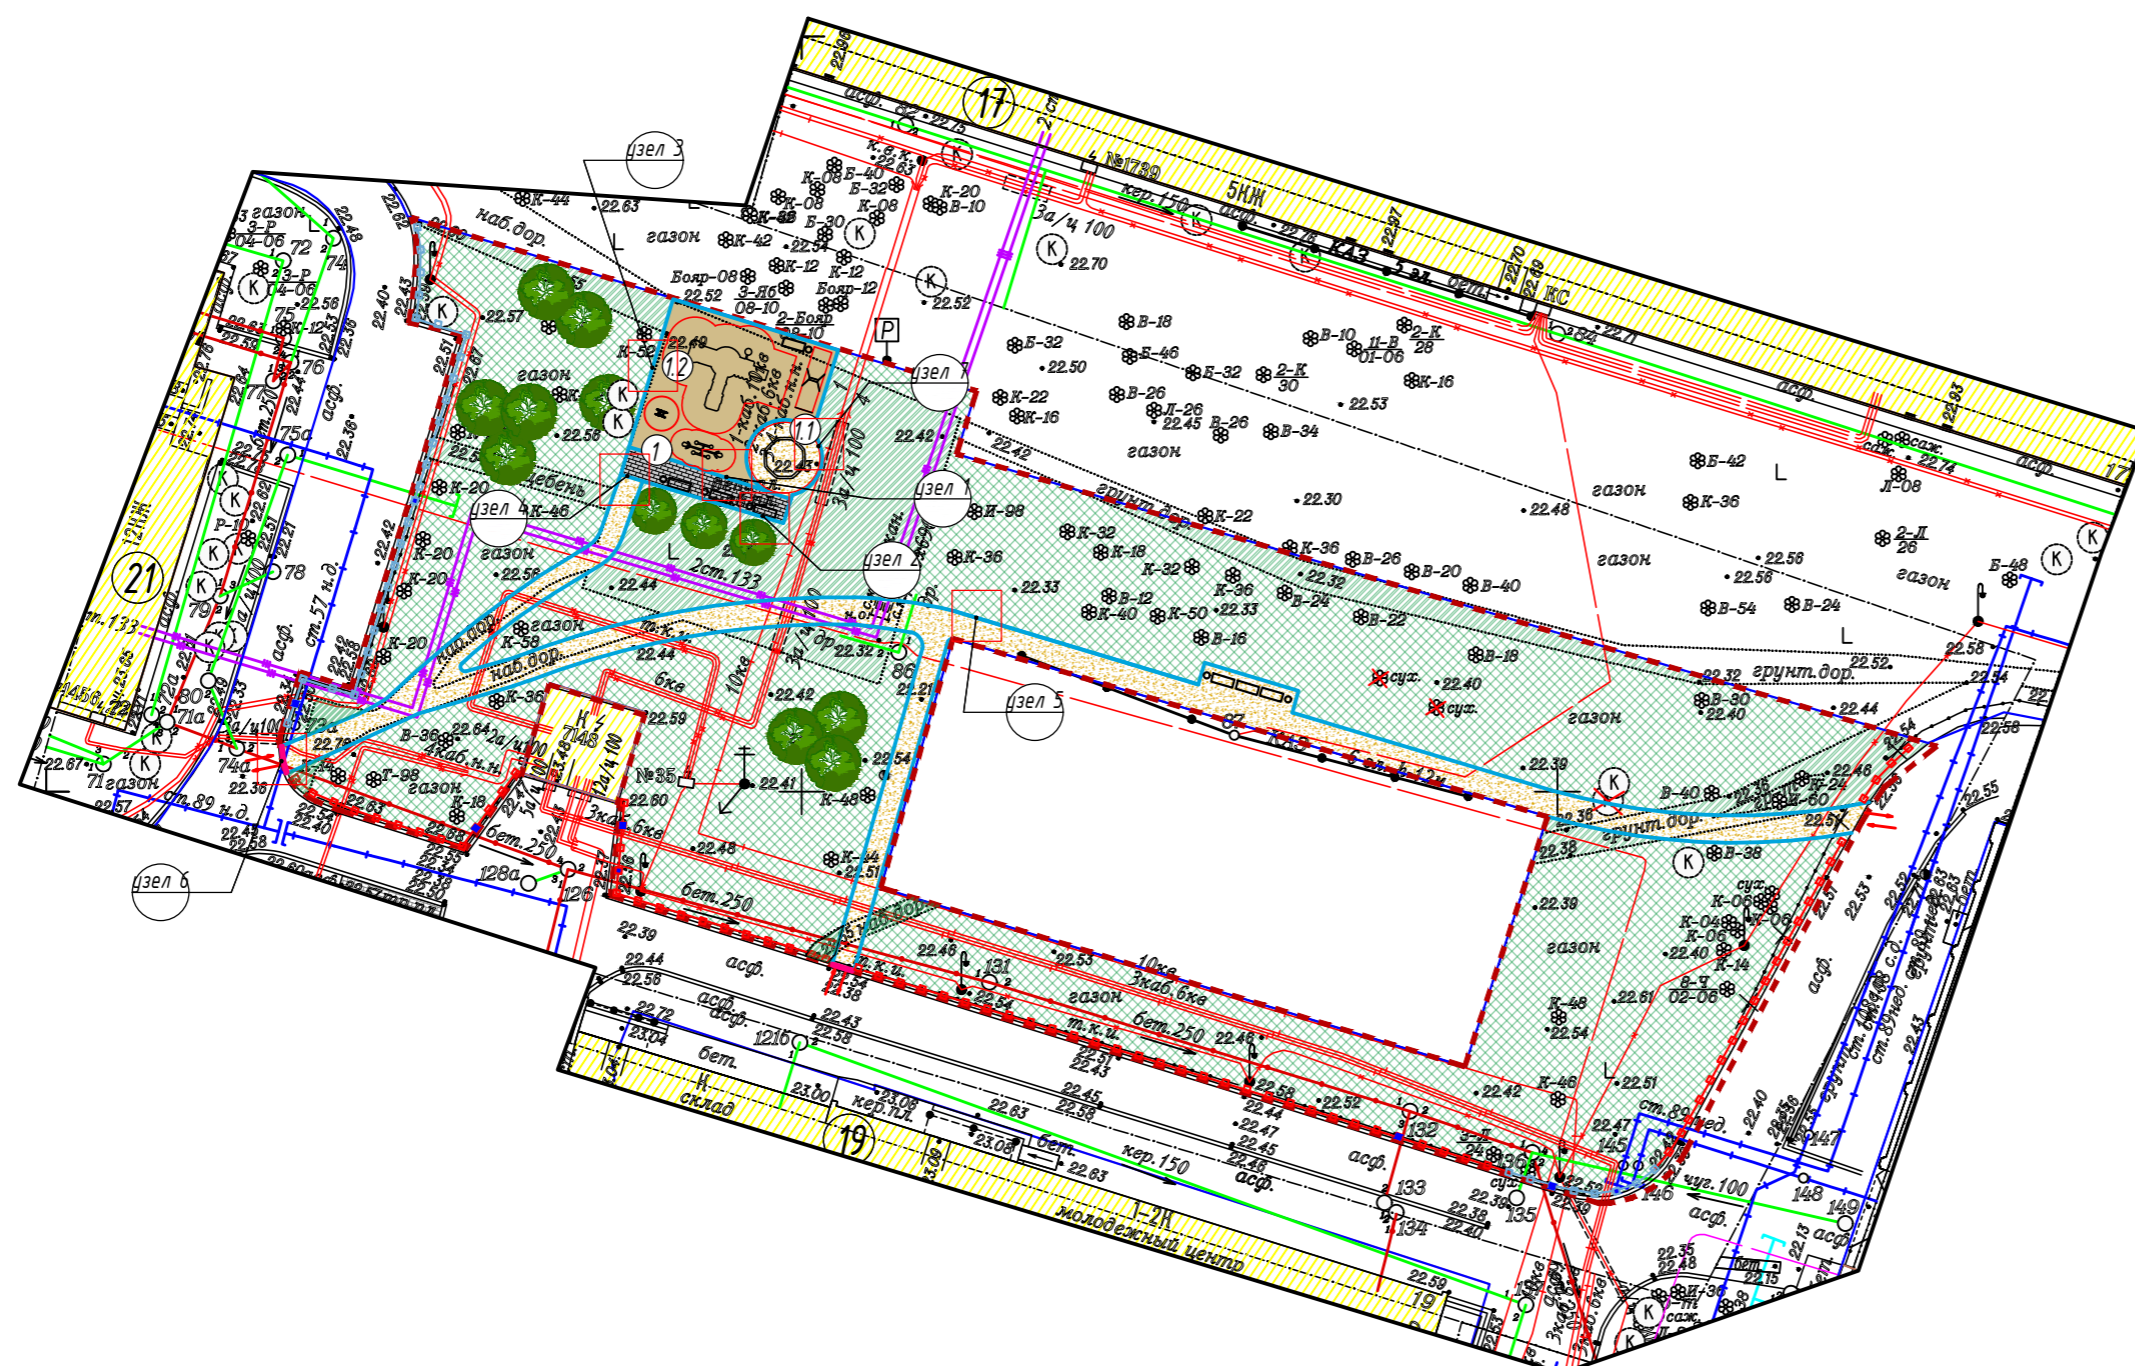


Ведомость жилых и общественных зданий и сооружений

Номер на плане	Наименование и обозначение	Этажность	Кол-во зданий, сооружений	Площадь застройки, м ²	Строит. объем, м ³	Примечание
17	Жилой дом	5	1			сущ.
21	Жилой дом	12	1			сущ.
19	Молодежный центр	1-2	1			сущ.

Технико - экономические показатели

№	Наименование	Ед.изм.	Количество	Примечание
1	Площадь территории в границах объекта благоустройства, в т.ч.	м ²	2709,1	
2	Площадь проектируемого набивного покрытия	м ²	276,60	
3	Площадь проектируемого покрытия из тротуарной плитки	м ²	20,40	
4	Площадь проектируемого резинового покрытия	м ²	100,40	
5	Площадь проектируемого газона	м ²	388,70	
6	Площадь восстанавливаемого газона	м ²	1923,00	

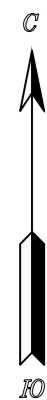

УСЛОВНЫЕ ОБОЗНАЧЕНИЯ

- Существующие здания
- Граница объекта благоустройства
- Границы кадастровых участков
- Установка пониженного бортового камня БР 100.20.8
- Установка пониженного бортового камня БР 100.30.15
- Проектируемое набивное покрытие
- Проектируемое покрытие из тротуарной плитки
- Проектируемое резиновое покрытие (RAL 1001)
- Восстанавливаемый газон
- Проектируемый газон
- Демонтируемое газонное ограждение
- Проектируемое газонное ограждение взамен существующего
- Проектируемое съёмное газонное ограждение взамен существующего
- Проектируемое детское игровое оборудование
- Уличная мебель (скамейки), урна
- Проектируемые деревья
- Стойка газонного ограждения без заглабления
- Существующие и планируемые подходы к объекту благоустройства
- Снос зеленых насаждений (кустарников)
- Снос зеленых насаждений (сухих деревьев)

Экспликация

- 1. Детская площадка №1
- 1.1 Игровая зона для детей младшей возрастной группы
- 1.2. Игровая зона для детей средней возрастной группы

		Открытое акционерное общество "Трест геодезических работ и инженерных изысканий"	
Для служебного пользования	Уч. № 147 по книге № 178	Изготовлено - 1 экз. Количество листов в одном экз. - 1	
Топографический план Адрес: Калининский район, просп. Мечникова, д.21 Объект: для разработки проекта благоустройства элементов благоустройства		Шифр заказа: 477-19(2279) Дата: 08.10.2019 г. Масштаб: 1:500	
План составлен по материалам съемки	Плановой части Высотной части Подземных сооружений	на сентябрь 2019 г.	Система координат - местная 1964 г. Система высот - Балтийская 1977 г.
Приложение: экспликация колодцев подземных сооружений в электронном виде			
И.о. ген.директора	Засядь-Волк А.В.	Нач. камер. группы	Шадрова Е.А.
Начальник отдела	Детковская О.Г.	Вед. картограф	Маеричева Е.И.
Нач. экспедиции	Калинин С.А.	Составитель	Анциферова Л.С.
		Топограф	Богданов И.Б.

117-ПР/2019-ПЗУ					
Местная администрация внутригородского муниципального образования Санкт-Петербурга муниципальный округ Пискаревка Санкт-Петербург, Пискаревский пр., д. 52, лит. А, пом. 38-Н					
Изм.	Колуч.	Лист	№ док.	Подп.	Дата
Гл. спец.	Будник Е.Н.				12.19
Исполнил	Третьякова И.Н.				12.19
Проверил	Будник Е.Н.				12.19
Н.контр.	Нефедьев С.А.				12.19
Санкт-Петербург, пр. Мечникова, д. 21 Благоустройство элементов благоустройства				Стадия	Лист
Схема планировочной организации земельного участка М 1:500				П	2
				ООО "СКИФ"	