


Ведомость жилых и общественных зданий и сооружений

Номер на плане	Наименование и обозначение	Этажность	Кол-во зданий, сооружений	Площадь застройки, м ²	Строит. объем, м ³	Примечание
11	Жилой дом	9	1			сущ.
15	Жилой дом	12	1			сущ.

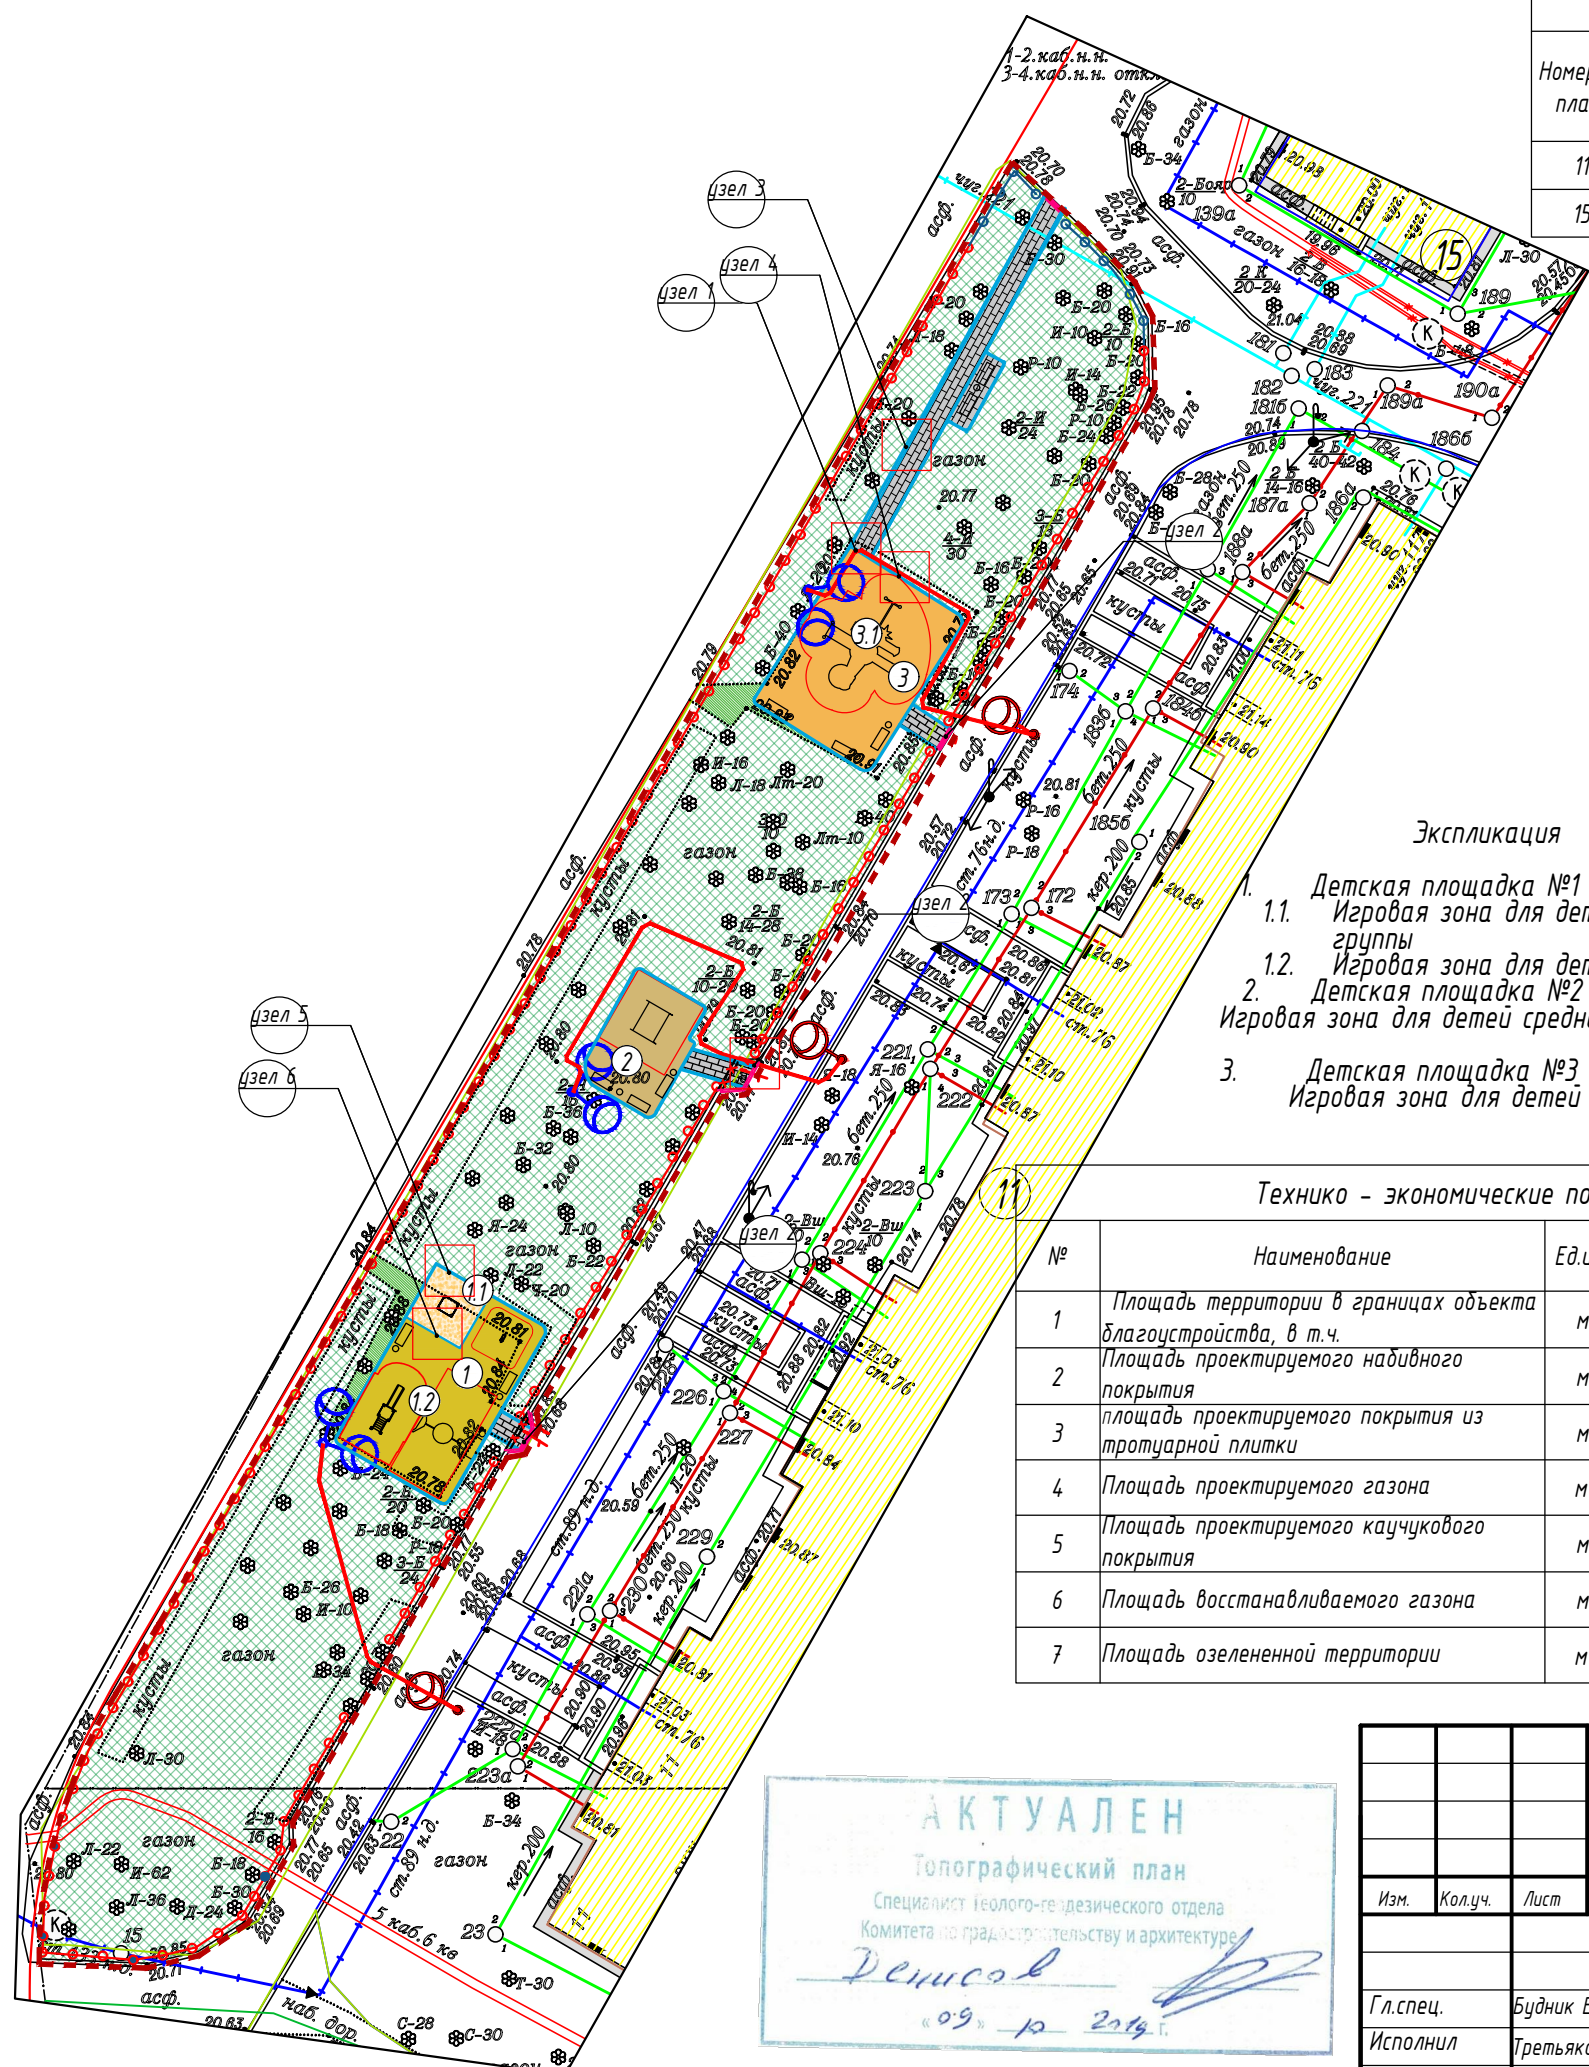

УСЛОВНЫЕ ОБОЗНАЧЕНИЯ

- Существующие здания
- Граница объекта благоустройства
- Красные линии
- ЗНОП МЗ
- Границы кадастровых участков
- Установка пониженного бортового камня БР 100.20.8
- Установка пониженного бортового камня БР 100.30.15
- Проектируемое покрытие из тротуарной плитки
- Проектируемое каучуковое покрытие (RAL 1012)
- Проектируемое каучуковое покрытие (RAL 1017)
- Проектируемое каучуковое покрытие (RAL 1002)
- Проектируемое набивное покрытие (под песочницей)
- Восстанавливаемый газон
- Проектируемое съемное газонное ограждение
- Проектируемое газонное ограждение
- Сети наружного освещения по проекту ООО "ГерцИнжиниринг"
- Проектируемое детское игровое оборудование
- Проектируемая уличная мебель (диван), урна
- Демонтаж существующего бортового камня
- Существующие и планируемые подходы к объекту благоустройства
- Проектируемый газон
- Стойка газонного ограждения без заглабления

Экспликация

1. Детская площадка №1
Игровая зона для детей младшей возрастной группы
2. Детская площадка №2
Игровая зона для детей средней возрастной группы
3. Детская площадка №3
Игровая зона для детей средней возрастной группы

Технико - экономические показатели

№	Наименование	Ед.изм.	Количество	Примечания
1	Площадь территории в границах объекта благоустройства, в т.ч.	м ²	1889,6	
2	Площадь проектируемого набивного покрытия	м ²	16,0	
3	Площадь проектируемого покрытия из тротуарной плитки	м ²	61,9	
4	Площадь проектируемого газона	м ²	26,8	
5	Площадь проектируемого каучукового покрытия	м ²	251,8	
6	Площадь восстанавливаемого газона	м ²	1533,1	
7	Площадь озелененной территории	м ²	1556,5	

АКТУАЛЕН
Топографический план
Специалист геолого-геодезического отдела
Комитета по градостроительству и архитектуре
Денисов
09.10.2019

117-ПР/2019-ПЗУ

Местная администрация внутригородского муниципального образования Санкт-Петербурга муниципальный округ Пискаревка
Санкт-Петербург, Пискаревский пр., д. 52, лит. А, пом. 38-Н

Изм.	Кол.уч.	Лист	№ док.	Подп.	Дата
Гл. спец.	Будник Е.Н.			<i>[Signature]</i>	12.19
Исполнил	Третьякова И.Н.			<i>[Signature]</i>	12.19
Проверил	Будник Е.Н.			<i>[Signature]</i>	12.19
Н.контр.	Нефедьев С.А.			<i>[Signature]</i>	12.19

Санкт-Петербург, ул. Карпинского, д. 11 Благоустройство элементов благоустройства	Стадия	Лист	Листов
	П	2	
Схема планировочной организации земельного участка М 1:500			ООО "СКИФ"