


УСЛОВНЫЕ ОБОЗНАЧЕНИЯ

	Существующие здания
	Замена бортового камня БР 100.30.15
	Пониженный бортовой камень БР 100.30.15
	Ремонтируемое асфальтобетонное покрытие проезда
	Восстанавливаемое асфальтобетонное покрытие тротуара после замены бортового камня
	Границы кадастровых участков

Ведомость жилых и общественных зданий и сооружений						
Номер на плане	Наименование и обозначение	Этажность	Кол-во зданий, сооружений	Площадь застройки, м ²	Строит. объем, м ³	Примечание
70 / 1	Жилой дом	16	1			сущ.
68	Магазин	2	1			сущ.
66/ 2	Детская школа искусств №3	4	1			сущ.

Технико - экономические показатели				
№	Наименование	Ед.изм.	Количество	Примечания
1	Площадь территории в границах объекта благоустройства, в т.ч.	м ²	2592,7	
2	Площадь ремонтируемого асфальтобетонного покрытия проезда	м ²	2374,5	
3	Площадь восстанавливаемого асфальтобетонного покрытия тротуара после замены бортового камня	м ²	218,2	
4	Протяженность заменяемого бортового камня БР 100.30.15	п.м.	167,6	
5	Протяженность пониженного бортового камня БР 100.30.15	п.м.	35,8	

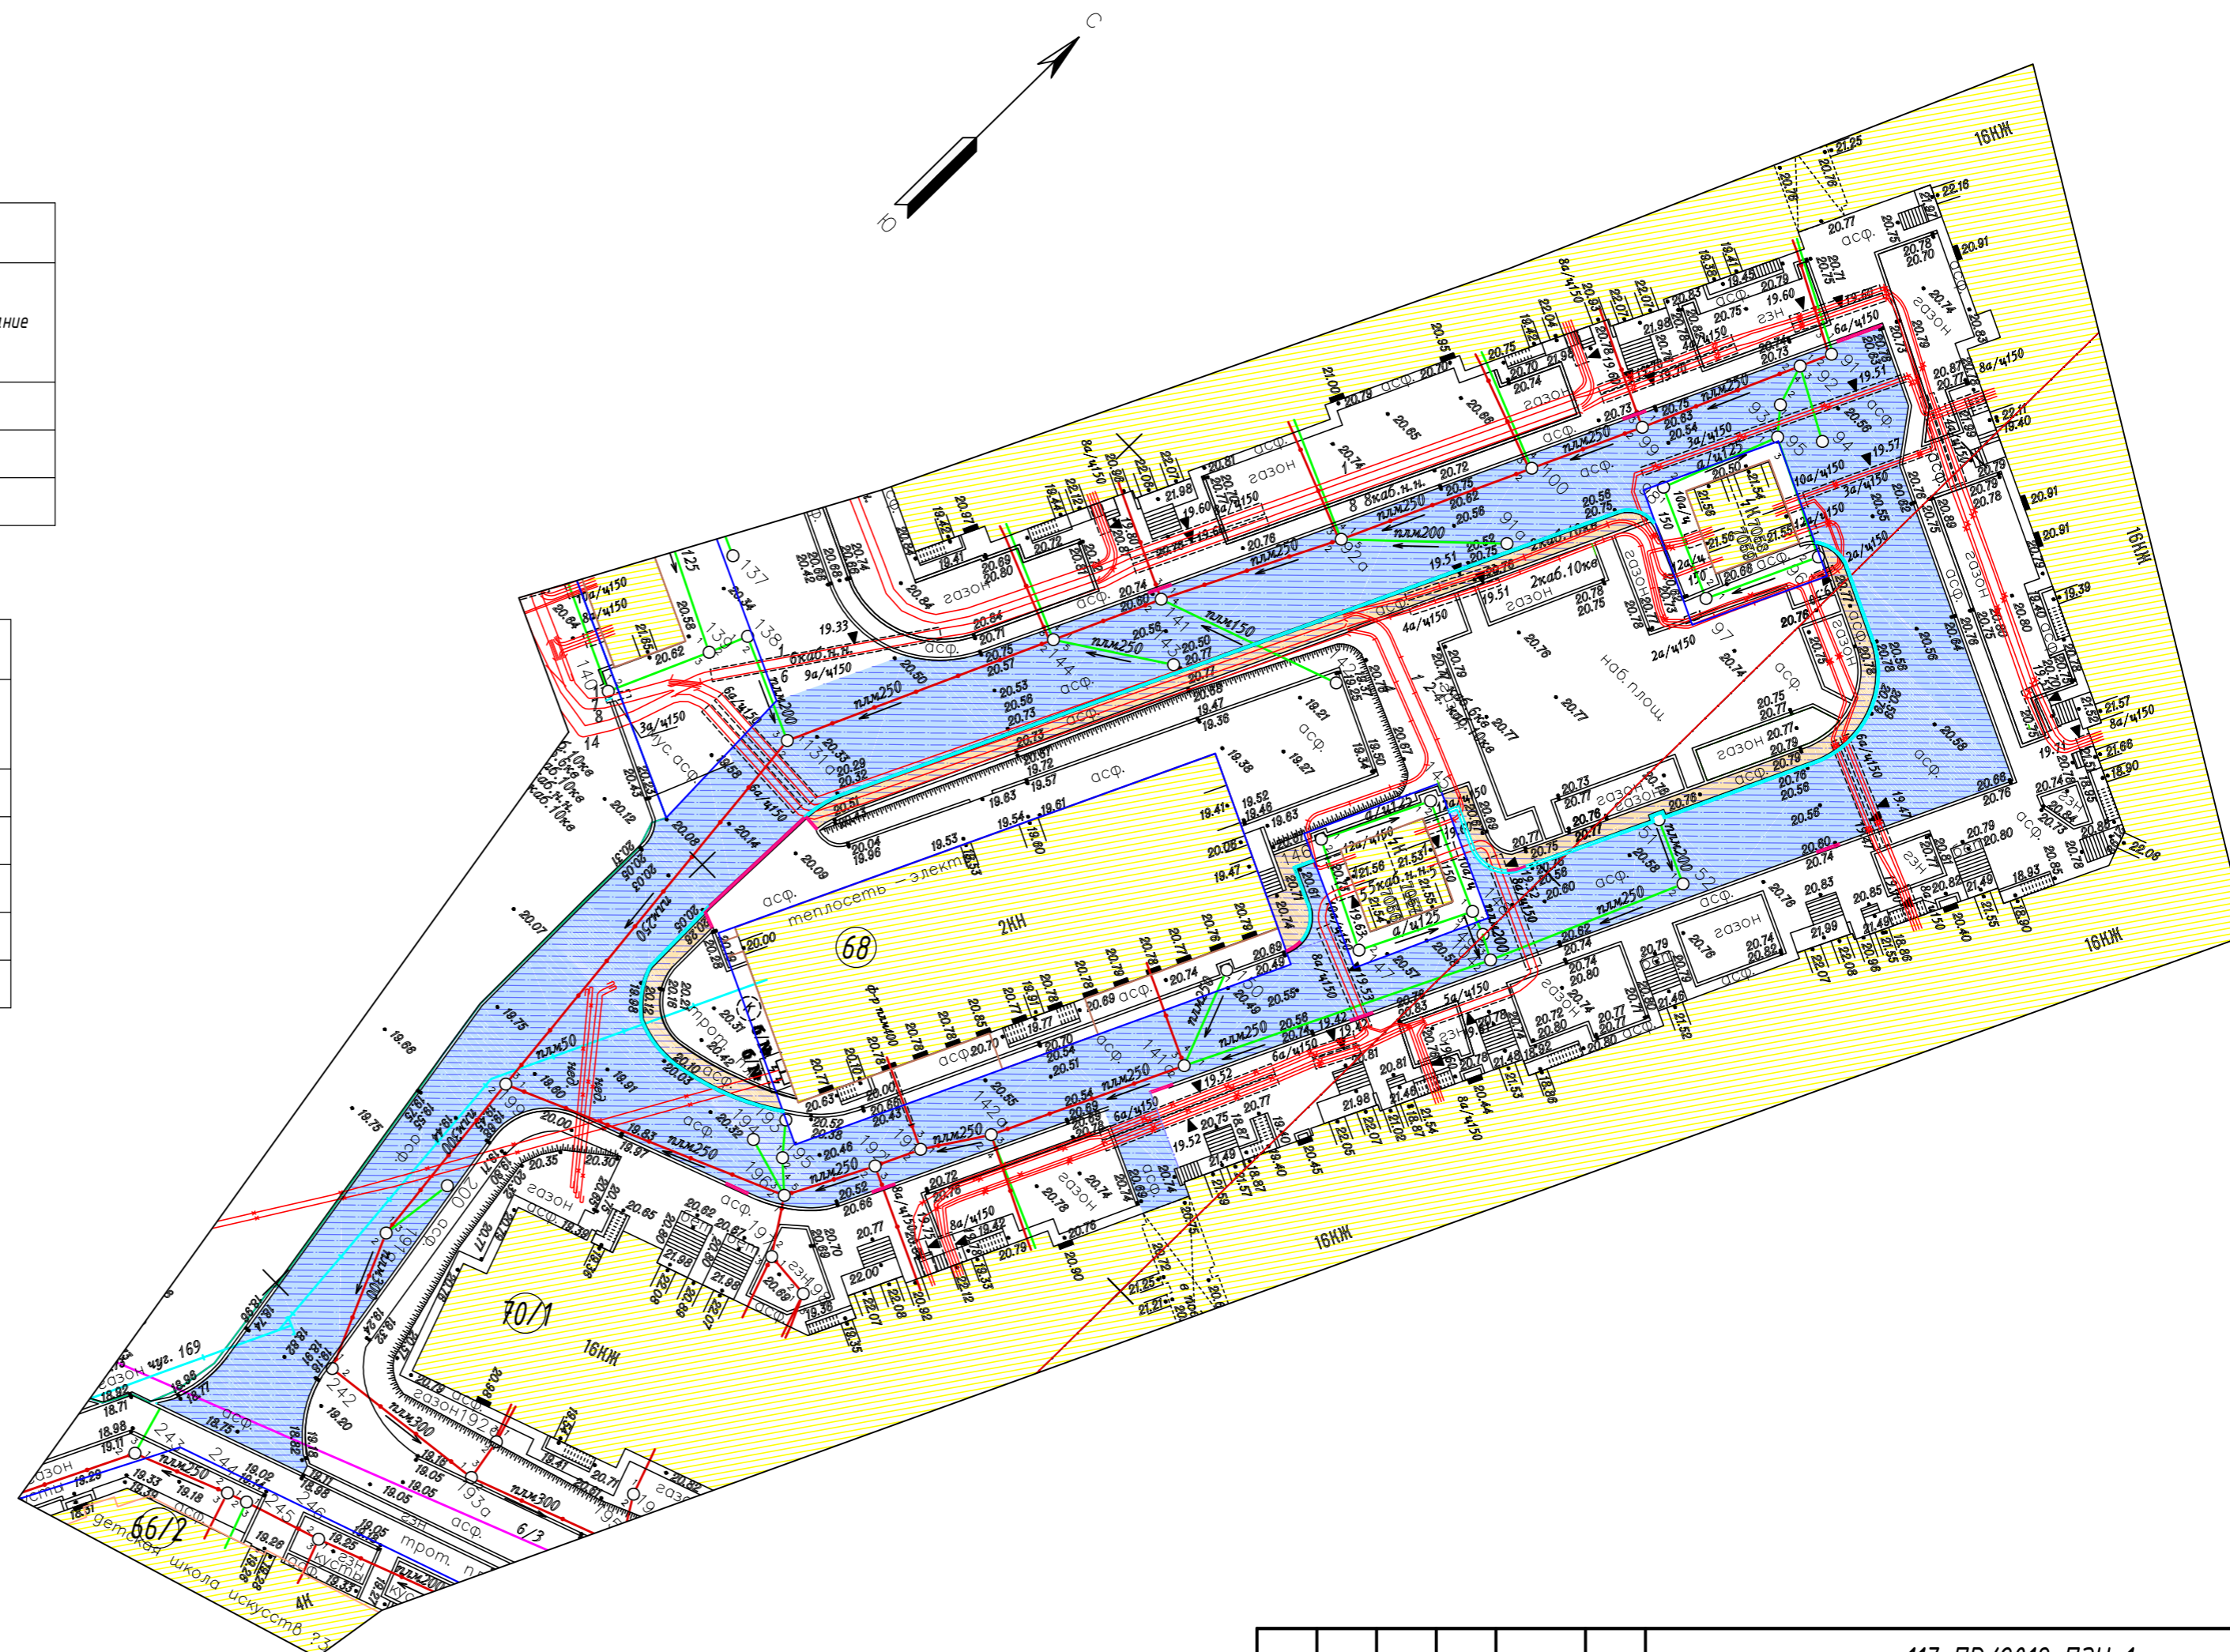

						117-ПР/2019-ПЗУ-1			
						Местная администрация внутригородского муниципального образования Санкт-Петербурга муниципальный округ Пискаревка Санкт-Петербург, Пискаревский пр., д. 52, лит. А, пом. 38-Н			
Изм.	Колуч.	Лист	№ док.	Подп.	Дата	Санкт-Петербург, Кондратьевский пр., д. 70, к. 1 Благоустройство территории	Стадия	Лист	Листов
							П	2	
Гл. спец.	Будник Е.Н.				11.19	Схема планировочной организации земельного участка М 1:500	ООО "СКИФ"		
Исполнил	Третьякова И. Н.				11.19				
Проверил	Будник Е.Н.				11.19				
Н.контр.	Нефедьев С.А.				11.19				