

Ведомость жилых и общественных зданий и сооружений


Номер на плане	Наименование и обозначение	Этажность	Кол-во зданий, сооружений	Площадь застройки, м <sup>2</sup>	Строит. объем, м <sup>3</sup>	Примечание
62/3	Жилой дом	12	1			сущ.

Технико - экономические показатели

№	Наименование	Ед.изм.	Количество	Примечания
1	Площадь территории в границах объекта благоустройства, в т.ч.	м <sup>2</sup>	2932,0	
2	Площадь ремонтируемого асфальтобетонного покрытия проезда	м <sup>2</sup>	2642,0	
3	Площадь восстанавливаемого асфальтобетонного покрытия тротуара после замены бортового камня	м <sup>2</sup>	171,5	
4	Площадь восстанавливаемого газона	м <sup>2</sup>	118,5	

УСЛОВНЫЕ ОБОЗНАЧЕНИЯ

- Существующие здания
- Замена бортового камня БР 100.30.15
- Пониженный бортовой камень БР 100.30.15
- Ремонтируемое асфальтобетонное покрытие проезда
- Границы кадастровых участков
- Граница восстанавливаемого газона
- Газон восстанавливаемый
- Граница восстанавливаемого асфальтобетонного покрытия тротуара после замены бортового камня
- Восстанавливаемое асфальтобетонное покрытие тротуара после замены бортового камня
- Граница объекта благоустройства

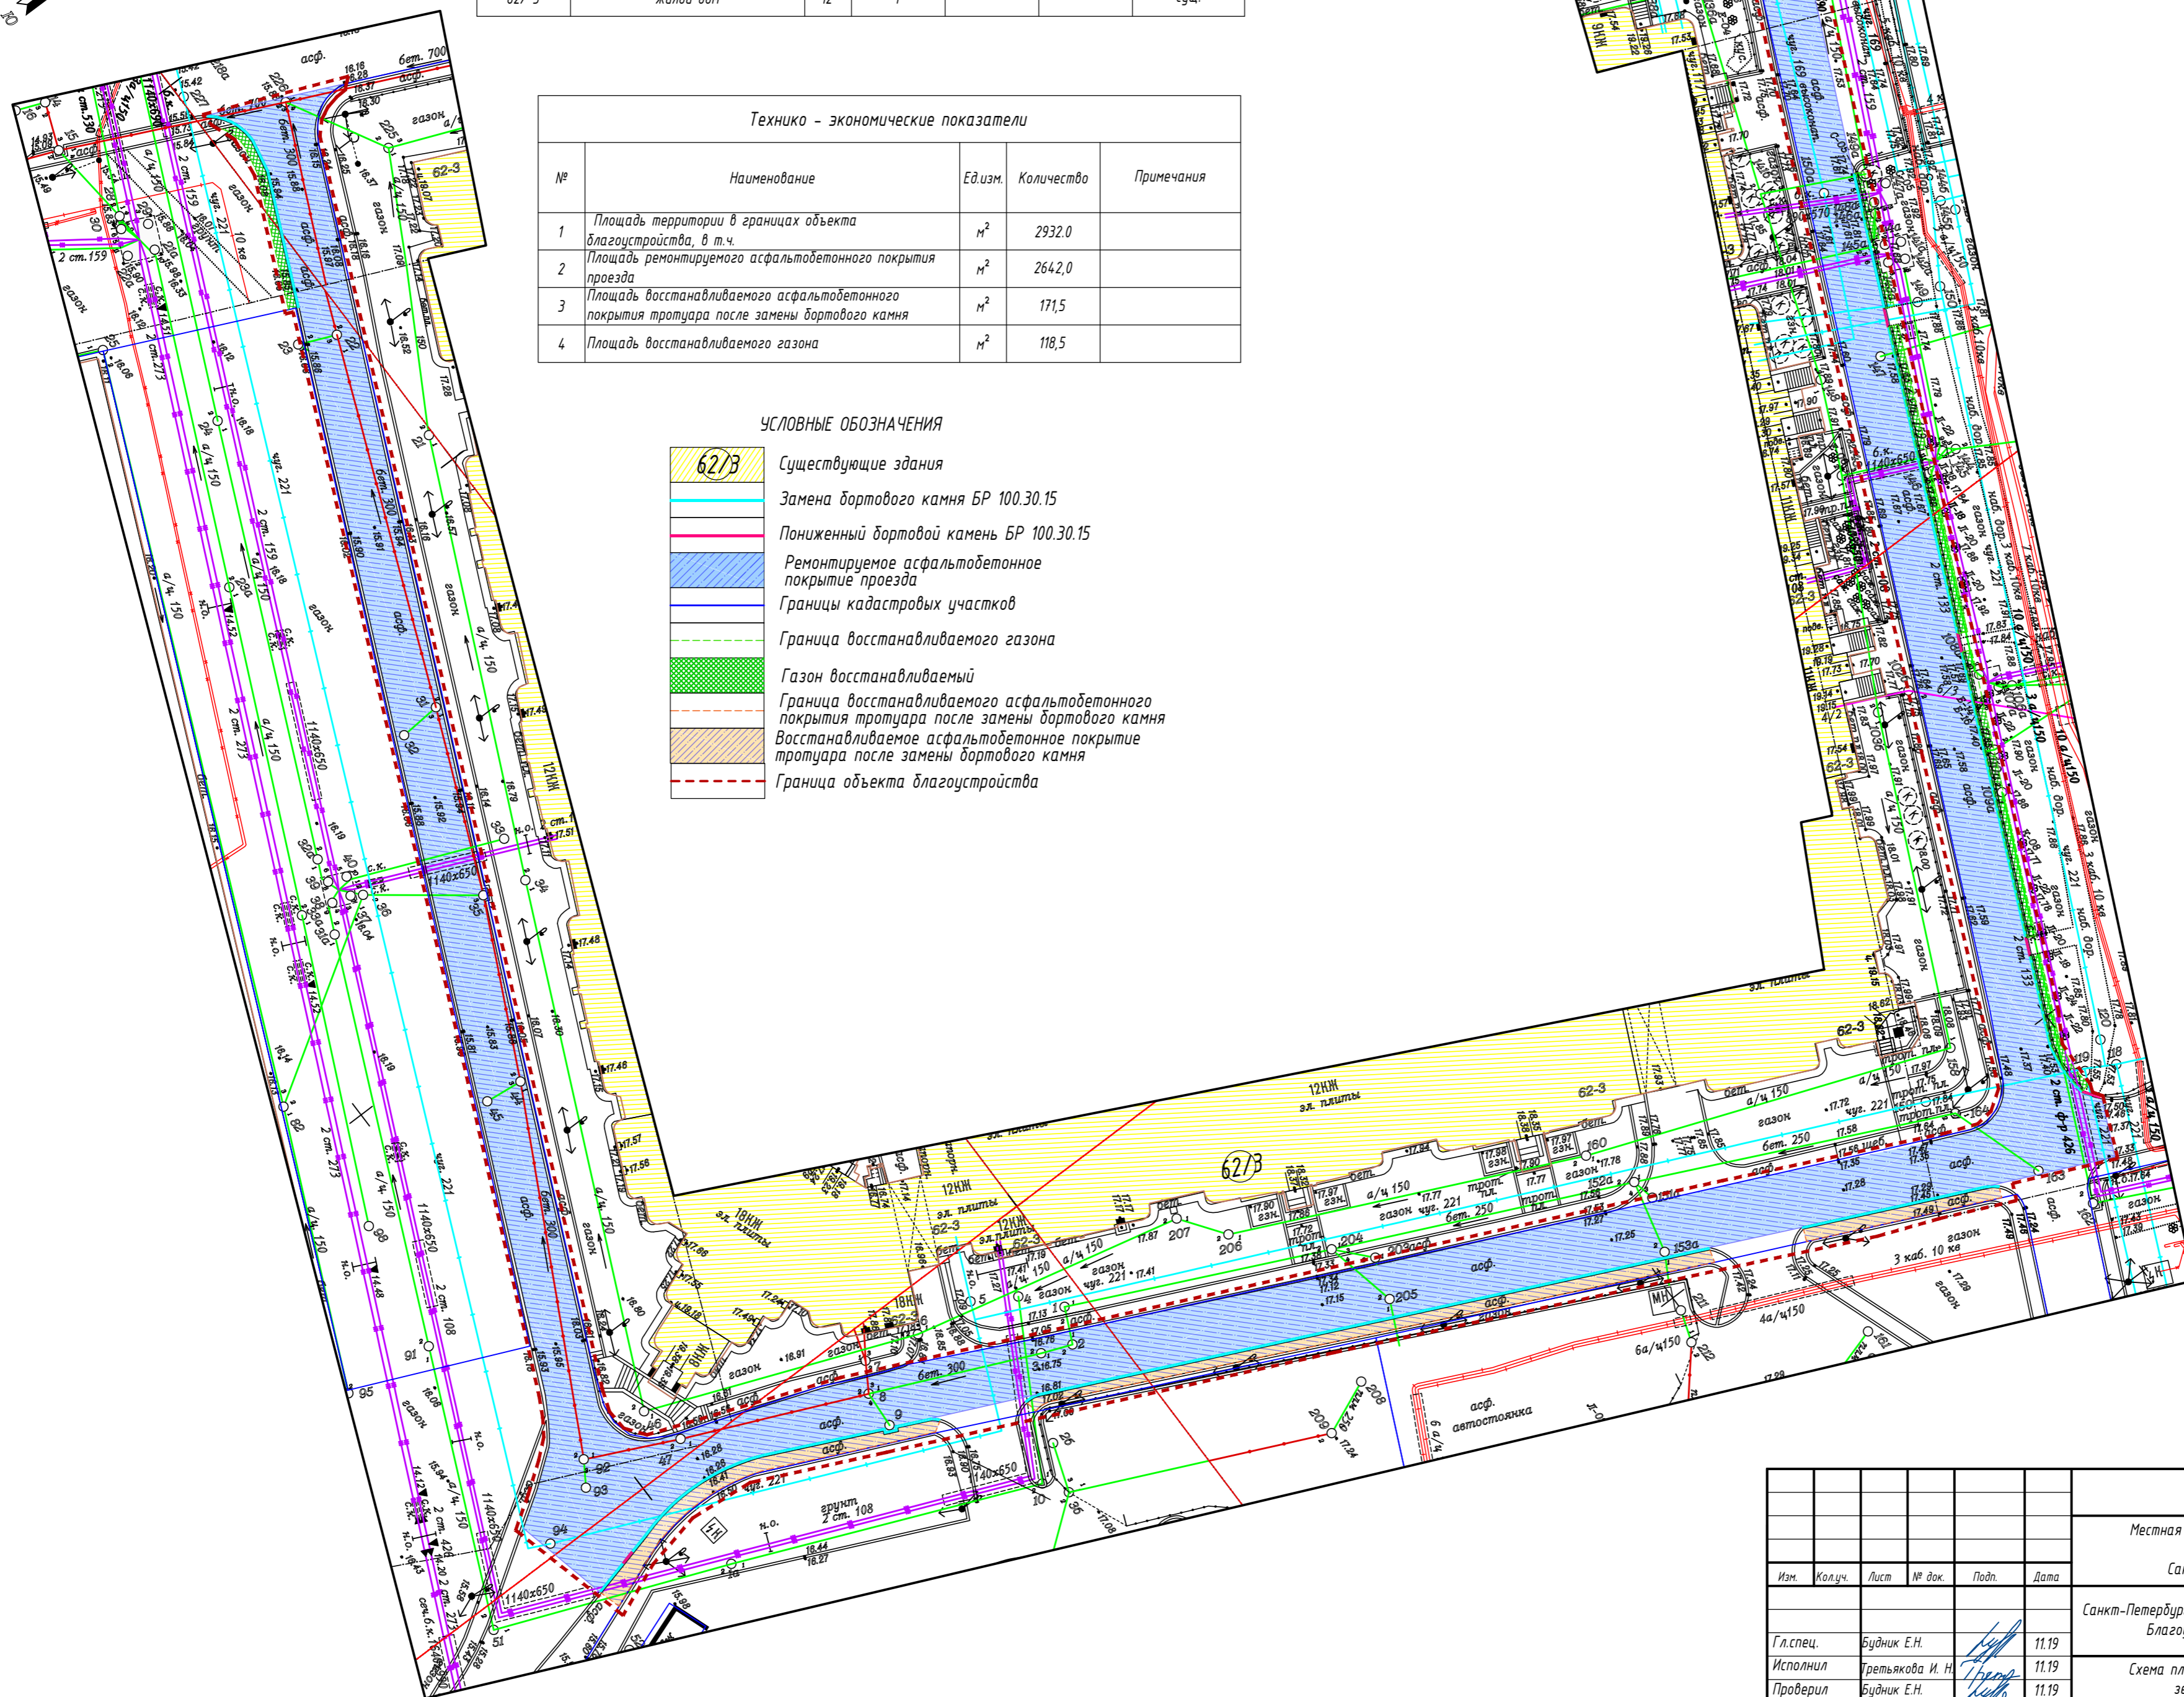

117-ПР/2019-ПЗУ-1

Местная администрация внутригородского муниципального образования Санкт-Петербурга муниципального округа Пискаревка Санкт-Петербург, Пискаревский пр., д. 52, лит. А, пом. 38-Н

Изм.	Колуч.	Лист	№ док.	Подп.	Дата	Статус	Лист
						Санкт-Петербург, Кондратьевский пр., д. 62, к. 3 Благоустройство территории	2
Гл. спец.	Будник Е.Н.				11.19	Схема планировочной организации земельного участка М 1:500	000 "СКИФ"
Исполнил	Третьякова И. Н.				11.19		
Проверил	Будник Е.Н.				11.19		
Н.контр.	Нефедьев С.А.				11.19		