

Поз.	Наименование	Площадь покрытия, м <sup>2</sup>
1	В условных границах проектирования	6344.6
2	Ремонтируемое асфальтобетонное покрытие проезда	4050.1
3	Проектируемое асфальтобетонное покрытие проезда	494.2
4	Ремонтируемое асфальтобетонное покрытие тротуара	385.2
5	Ремонтируемое асфальтобетонное покрытие тротуара (штраба)	28.3
6	Проектируемое асфальтобетонное покрытие тротуара	69.2
7	Ремонтируемое набивное покрытие дорожек	31.8
8	Восстанавливаемый газон	637.7

УСЛОВНЫЕ ОБОЗНАЧЕНИЯ

- Границы объекта благоустройства
- Красные линии
- Границы кадастра (Учтенные ЗУ)
- Границы кадастра (Ранее учтенные ЗУ)
- Восстанавливаемый газон
- Ремонтируемое асфальтобетонное покрытие проезда
- Проектируемое асфальтобетонное покрытие проезда
- Ремонтируемое асфальтобетонное покрытие тротуара
- Ремонтируемое асфальтобетонное покрытие тротуара (штраба)
- Проектируемое асфальтобетонное покрытие тротуара
- Ремонтируемое набивное покрытие дорожек



- Проектируемый бортовой камень БР 100.20.8
- Заменяемый бортовой камень БР 100.20.8
- Заменяемый бортовой камень БР 100.30.15
- Проектируемое занижение бортового камня БР 100.30.15

ИНЖЕНЕРНЫЕ СЕТИ

- Канализация
- Водопровод
- Кабели электричества
- Газопровод высокого давления
- Кабель электрохимзащиты
- Телефон
- Теплотрасса

Экспликация:

- Здания и сооружения

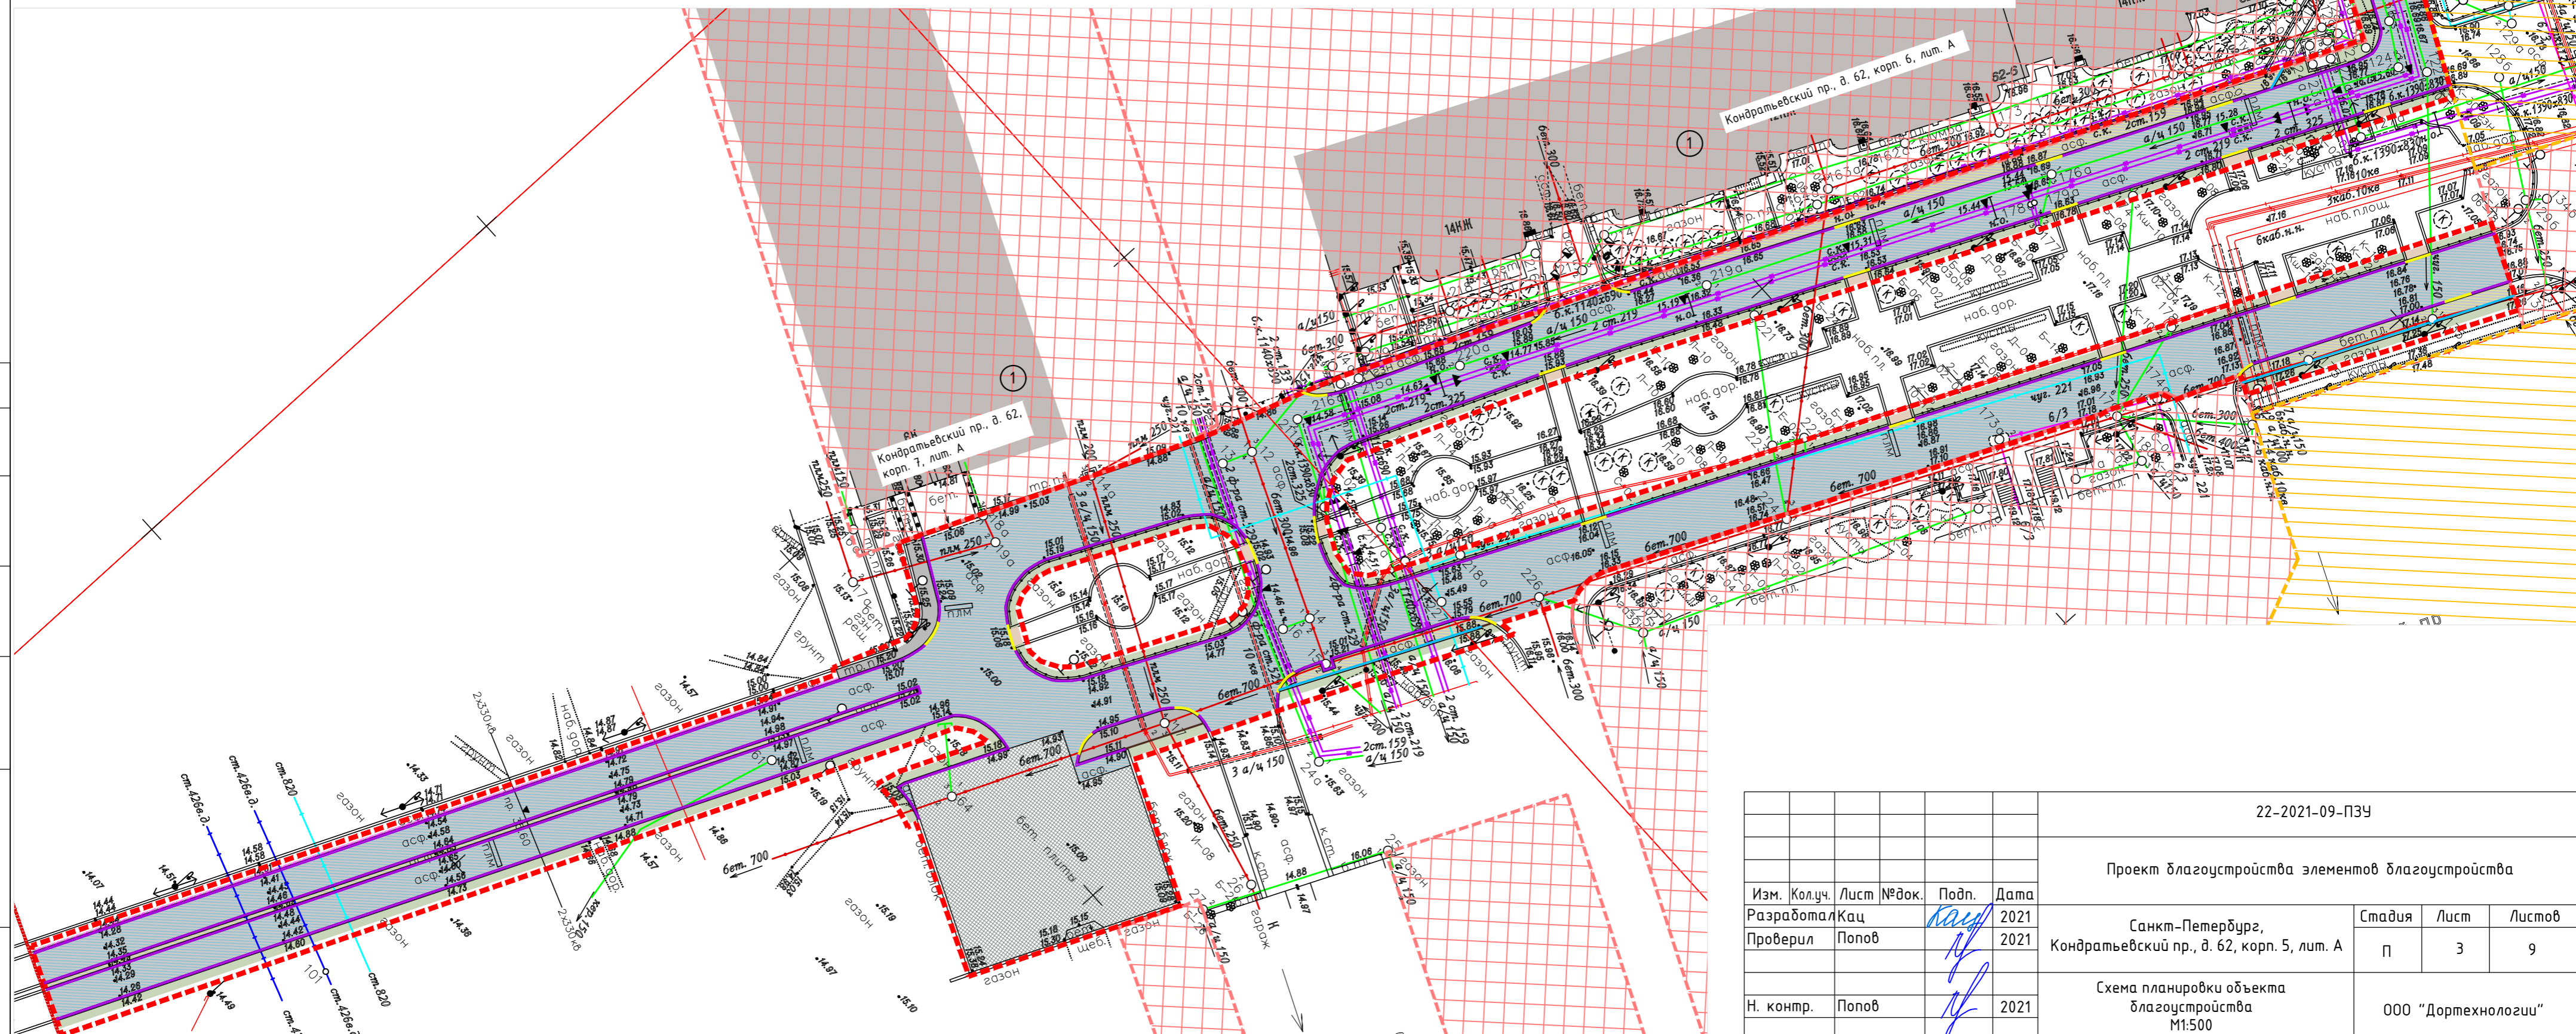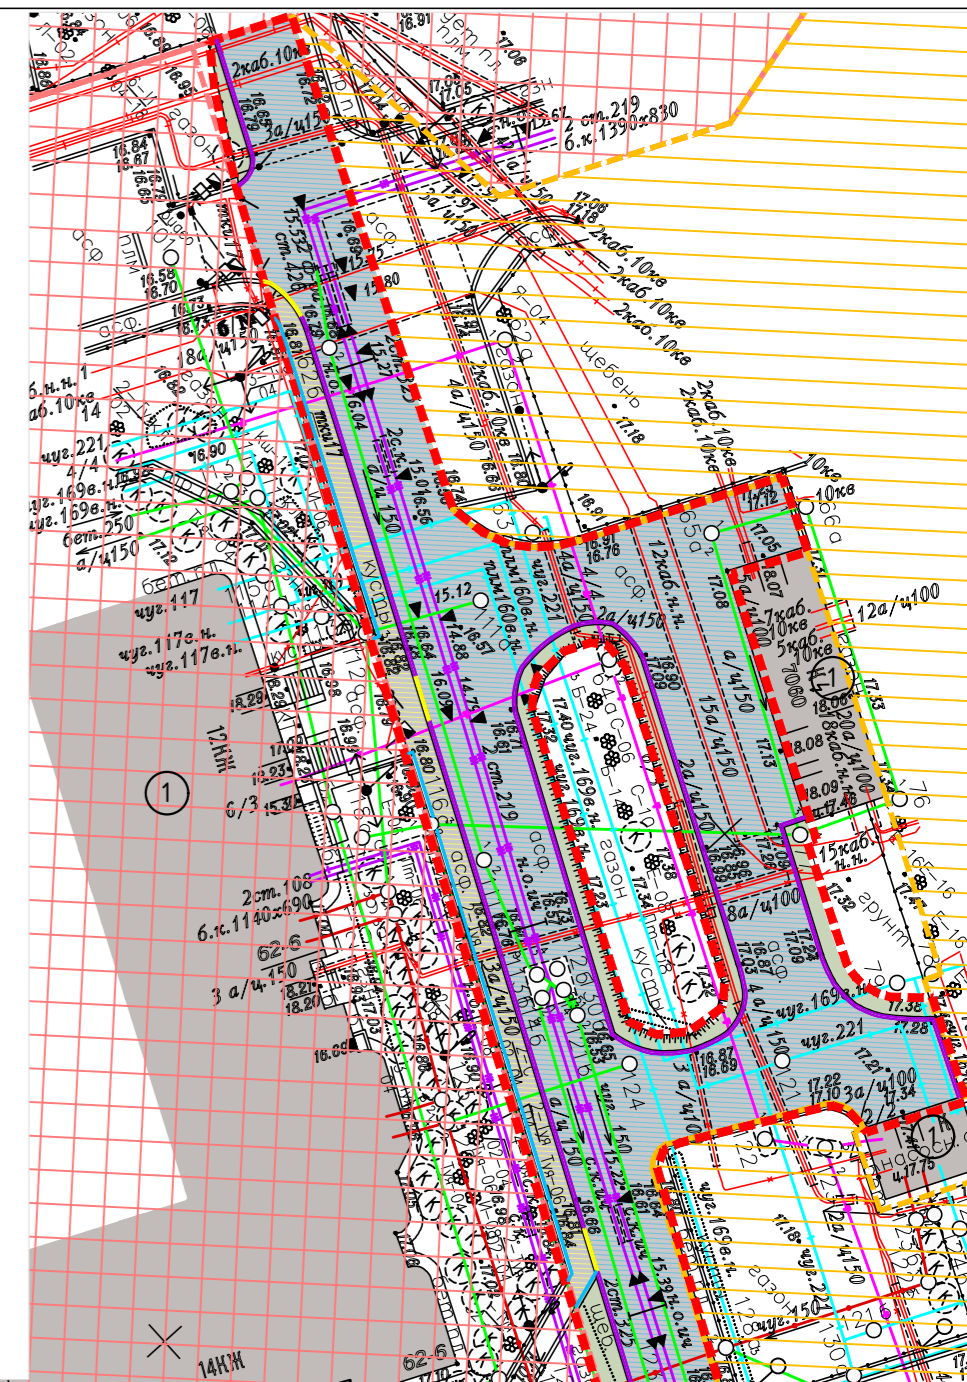

Согласовано  
 Взам инв. №  
 Подп. и дата  
 Инв. № подл.

					22-2021-09-ПЗУ					
					Проект благоустройства элементов благоустройства					
Изм.	Колуч.	Лист	№ док.	Подп.	Дата	Санкт-Петербург, Кондратьевский пр., д. 62, корп. 5, лит. А		Стадия	Лист	Листов
Разработал	Кац	Поппов		<i>Кац</i>	2021			п	3	9
Проверил	Поппов			<i>Поппов</i>	2021					
Н. контр.	Поппов			<i>Поппов</i>	2021	Схема планировки объекта благоустройства М1:500		ООО "Дортехнологии"		